






VAKSALA TORG


## Plan 6

-  Nödutgång
-  Brandpost/brandsläckare
-  Brandlarm
-  Ej möblerbar yta
-  Eluttag 10A 220V

Observera att vid möblering på plan 6 måste det finnas minst 150 cm fri passage mellan väggen mot Stora salen och den yttre glasväggen.

Av brand- och andra säkerhetsskäl förbehåller vi oss rätten att hålla nödutgångar och passagerna till dessa fria från alla sorters hinder.

Vid frågor kontakta konferensavdelningen (018-727 90 20) eller biträdande säkerhetschef Jonas Carlsson (018-727 90 53).

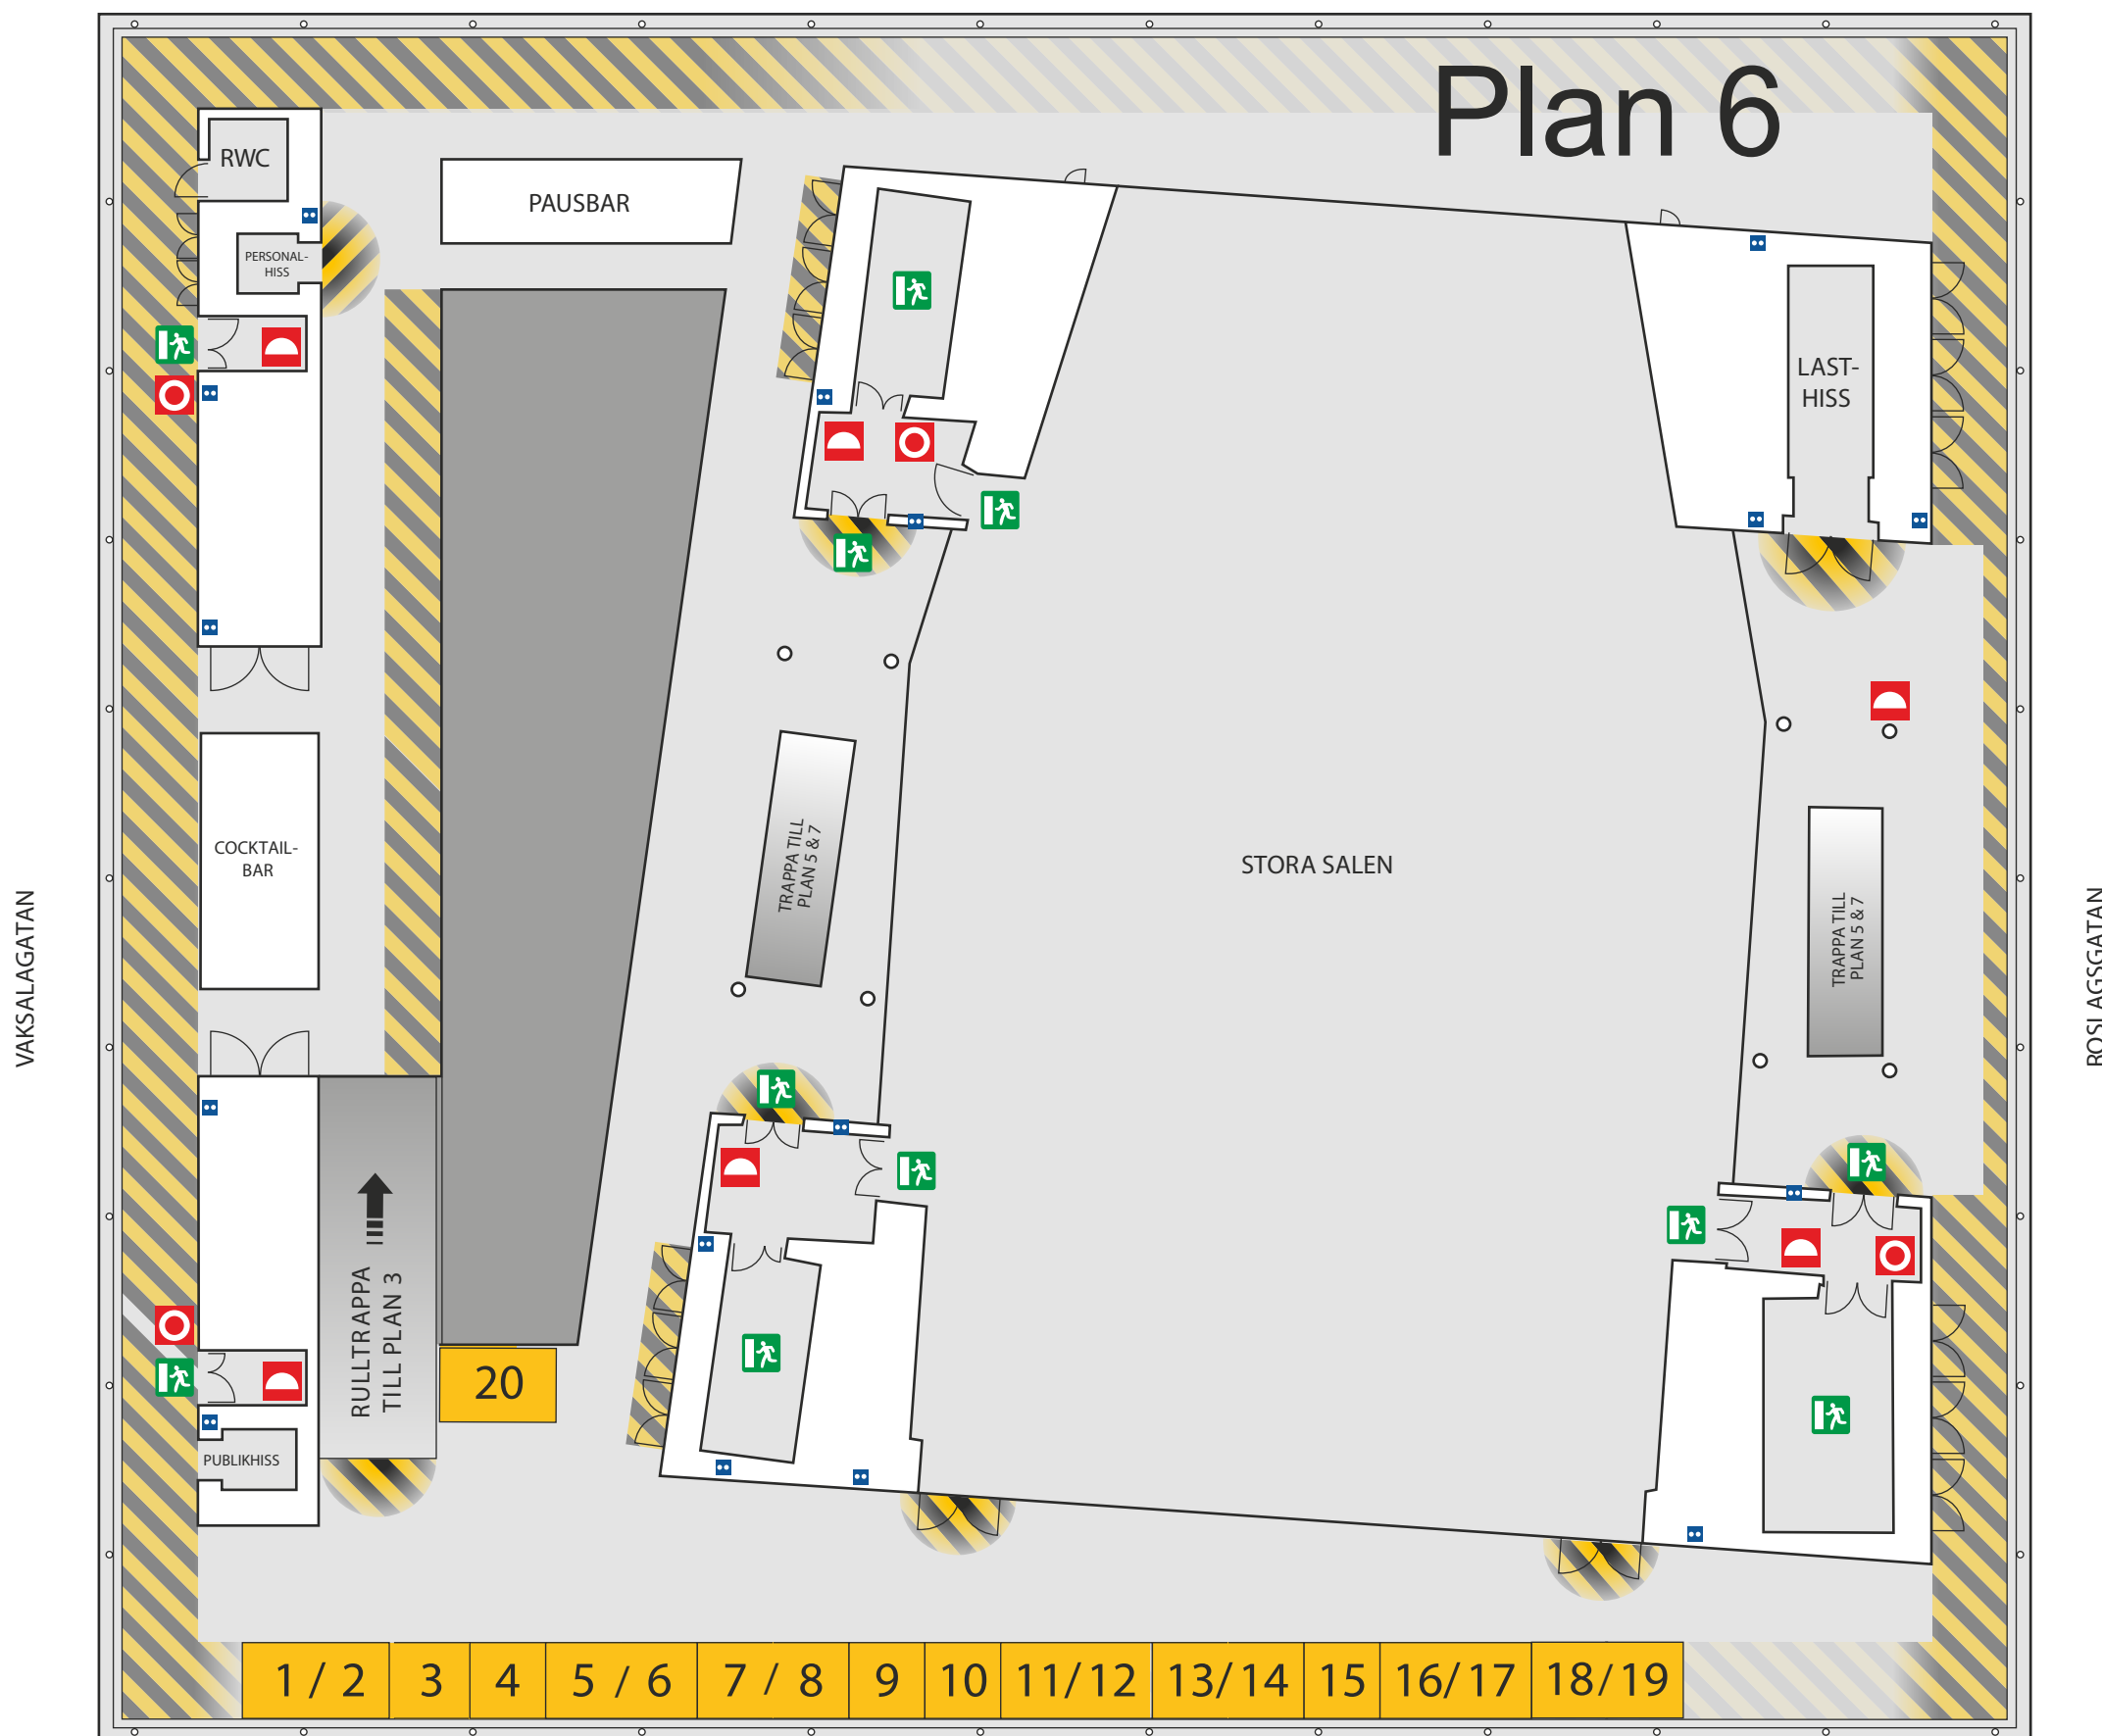

STORGATAN

0 1 5 10 meter